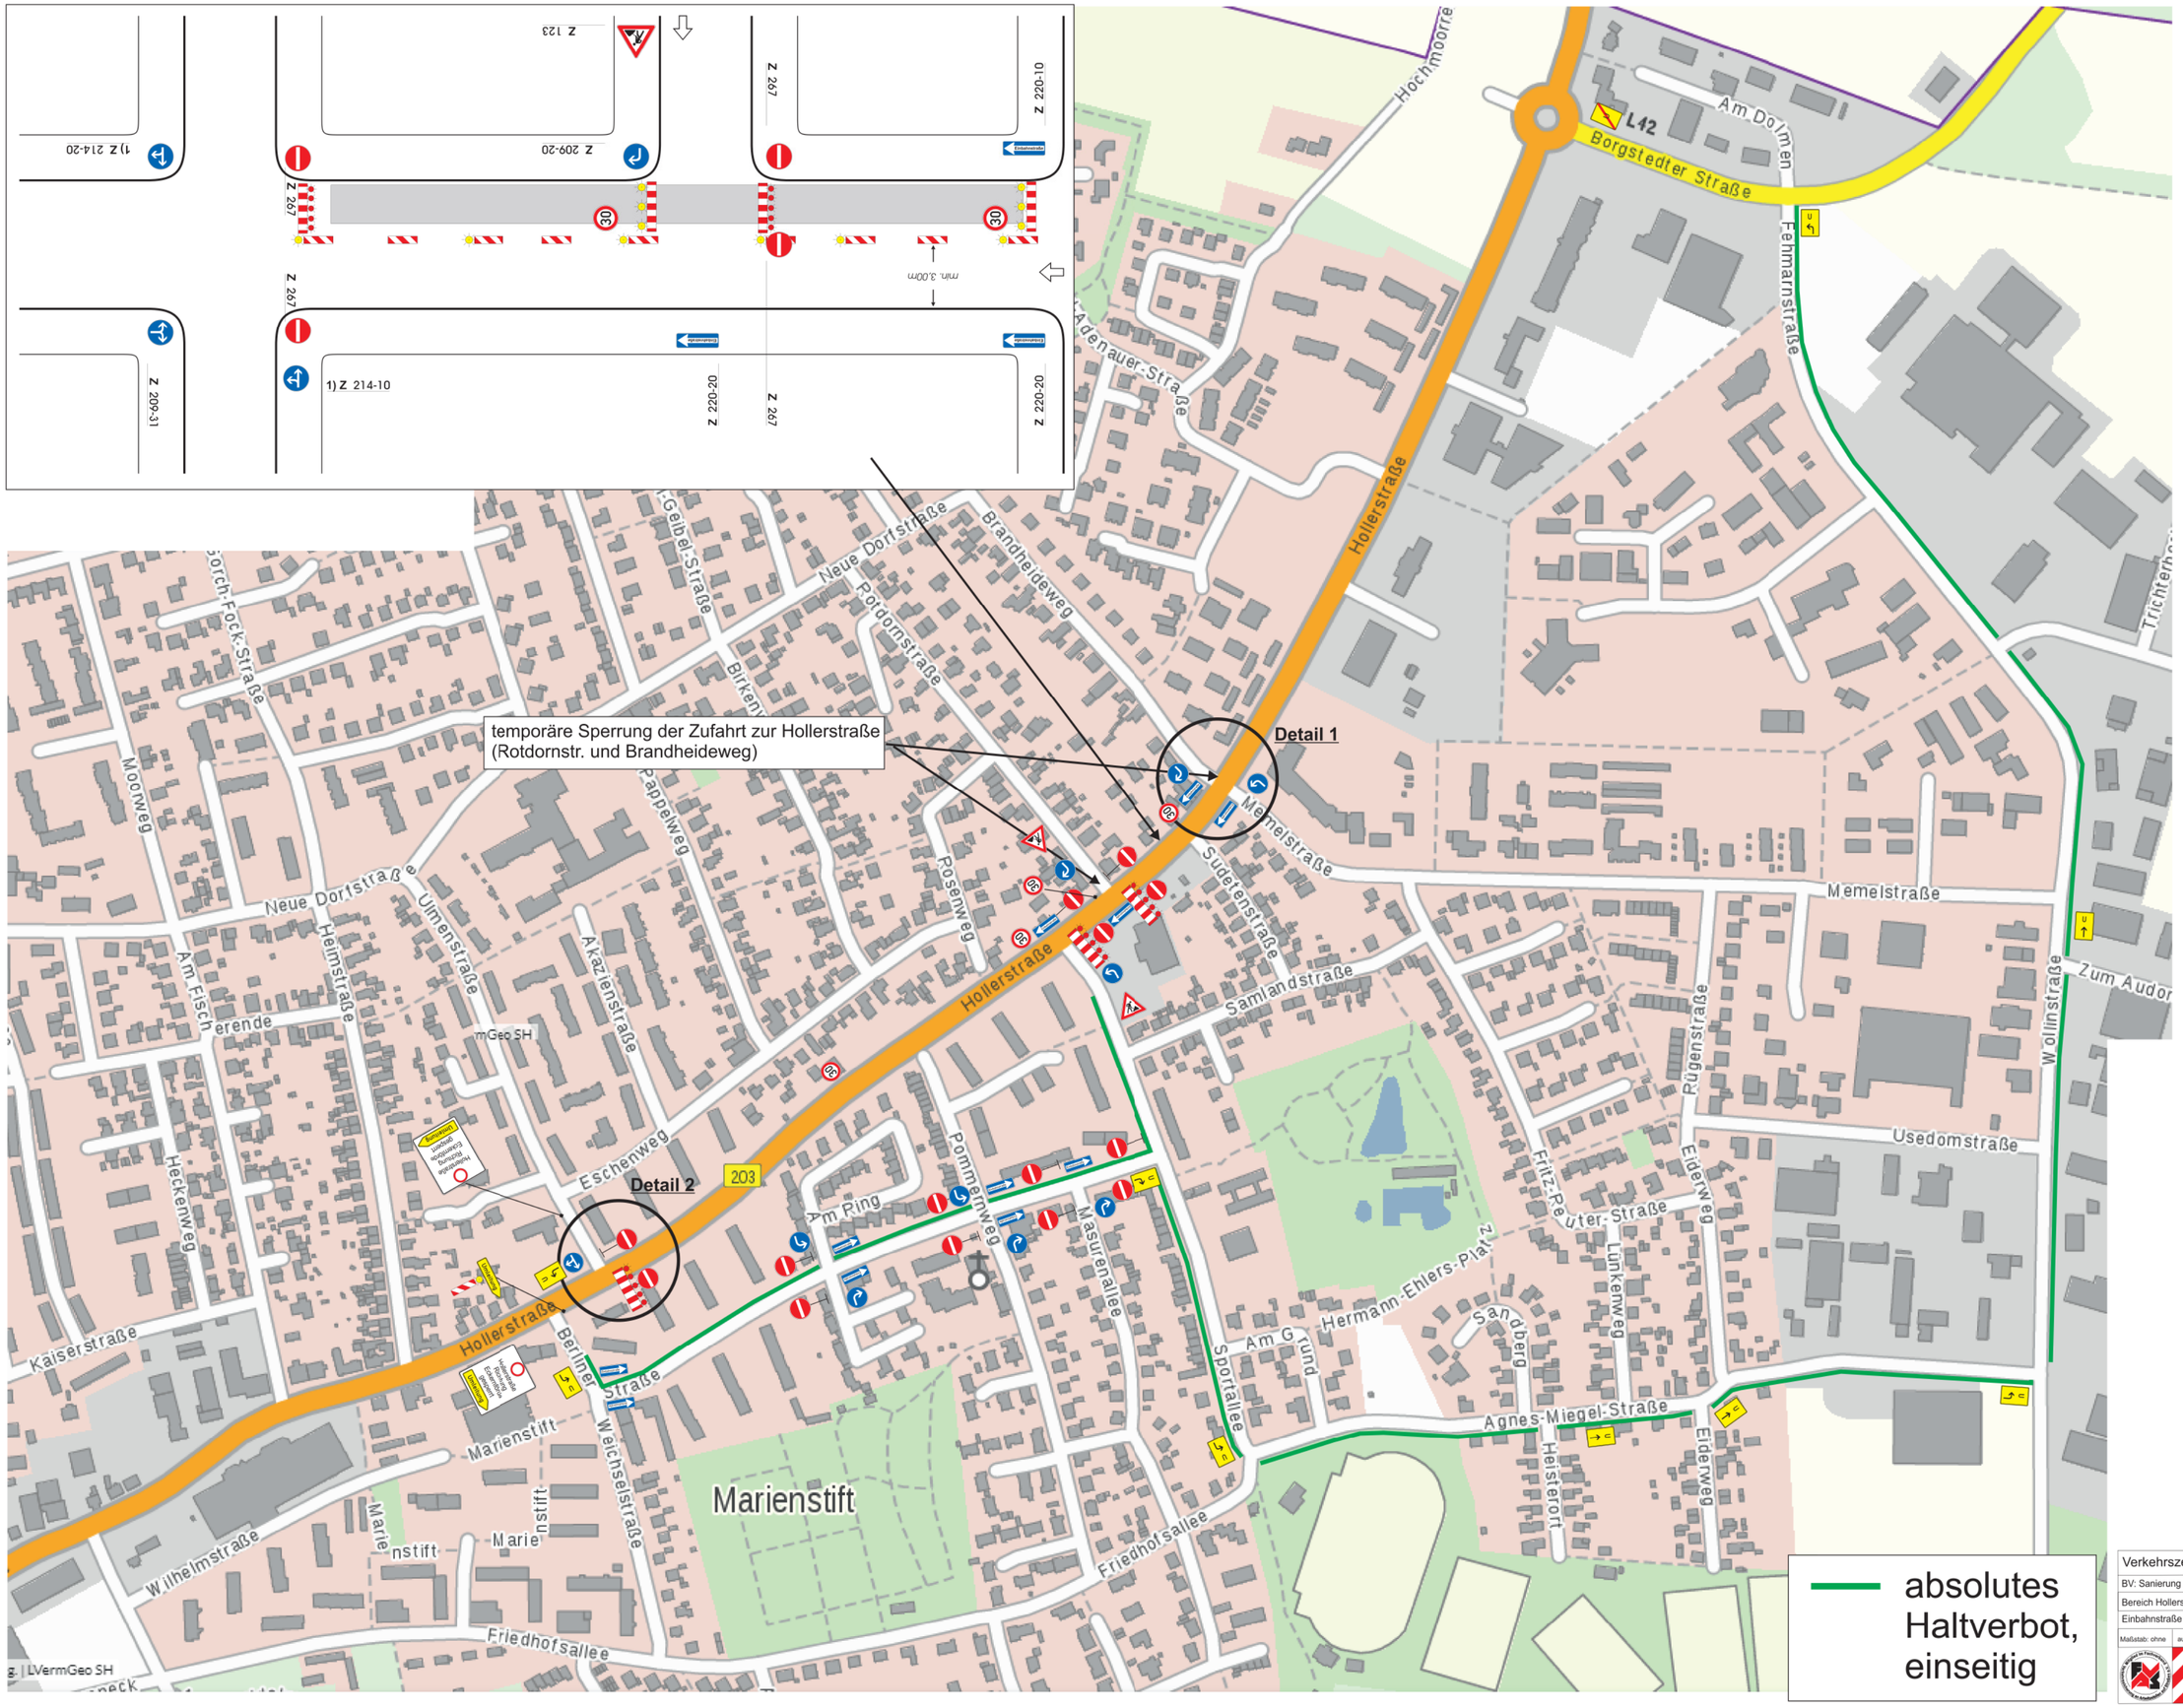

Verkehrszeichenplan	Plan: BP 1+2
BV: Sanierung v. Schachtabdeckung in Büdelsdorf	
Bereich Hollerstr. zw. Memelstr. u. Berliner Str.	
Einbahnstraße Richtung Rendsburg	
Maßstab: ohne	aufgestellt am: 02.03.20 gezeichnet: Fr. A.-Ch. Kraus

Falko Steinberg
GmbH & Co. KG
Baustellensicherung
Am Rosenplatz 6 • 21465 Reinbek
☎ 040 / 736 78 01 • FAX 040 / 722 93 57
Zentraler 24-Stunden-Notruf 0 18 05 / 31 61 31